

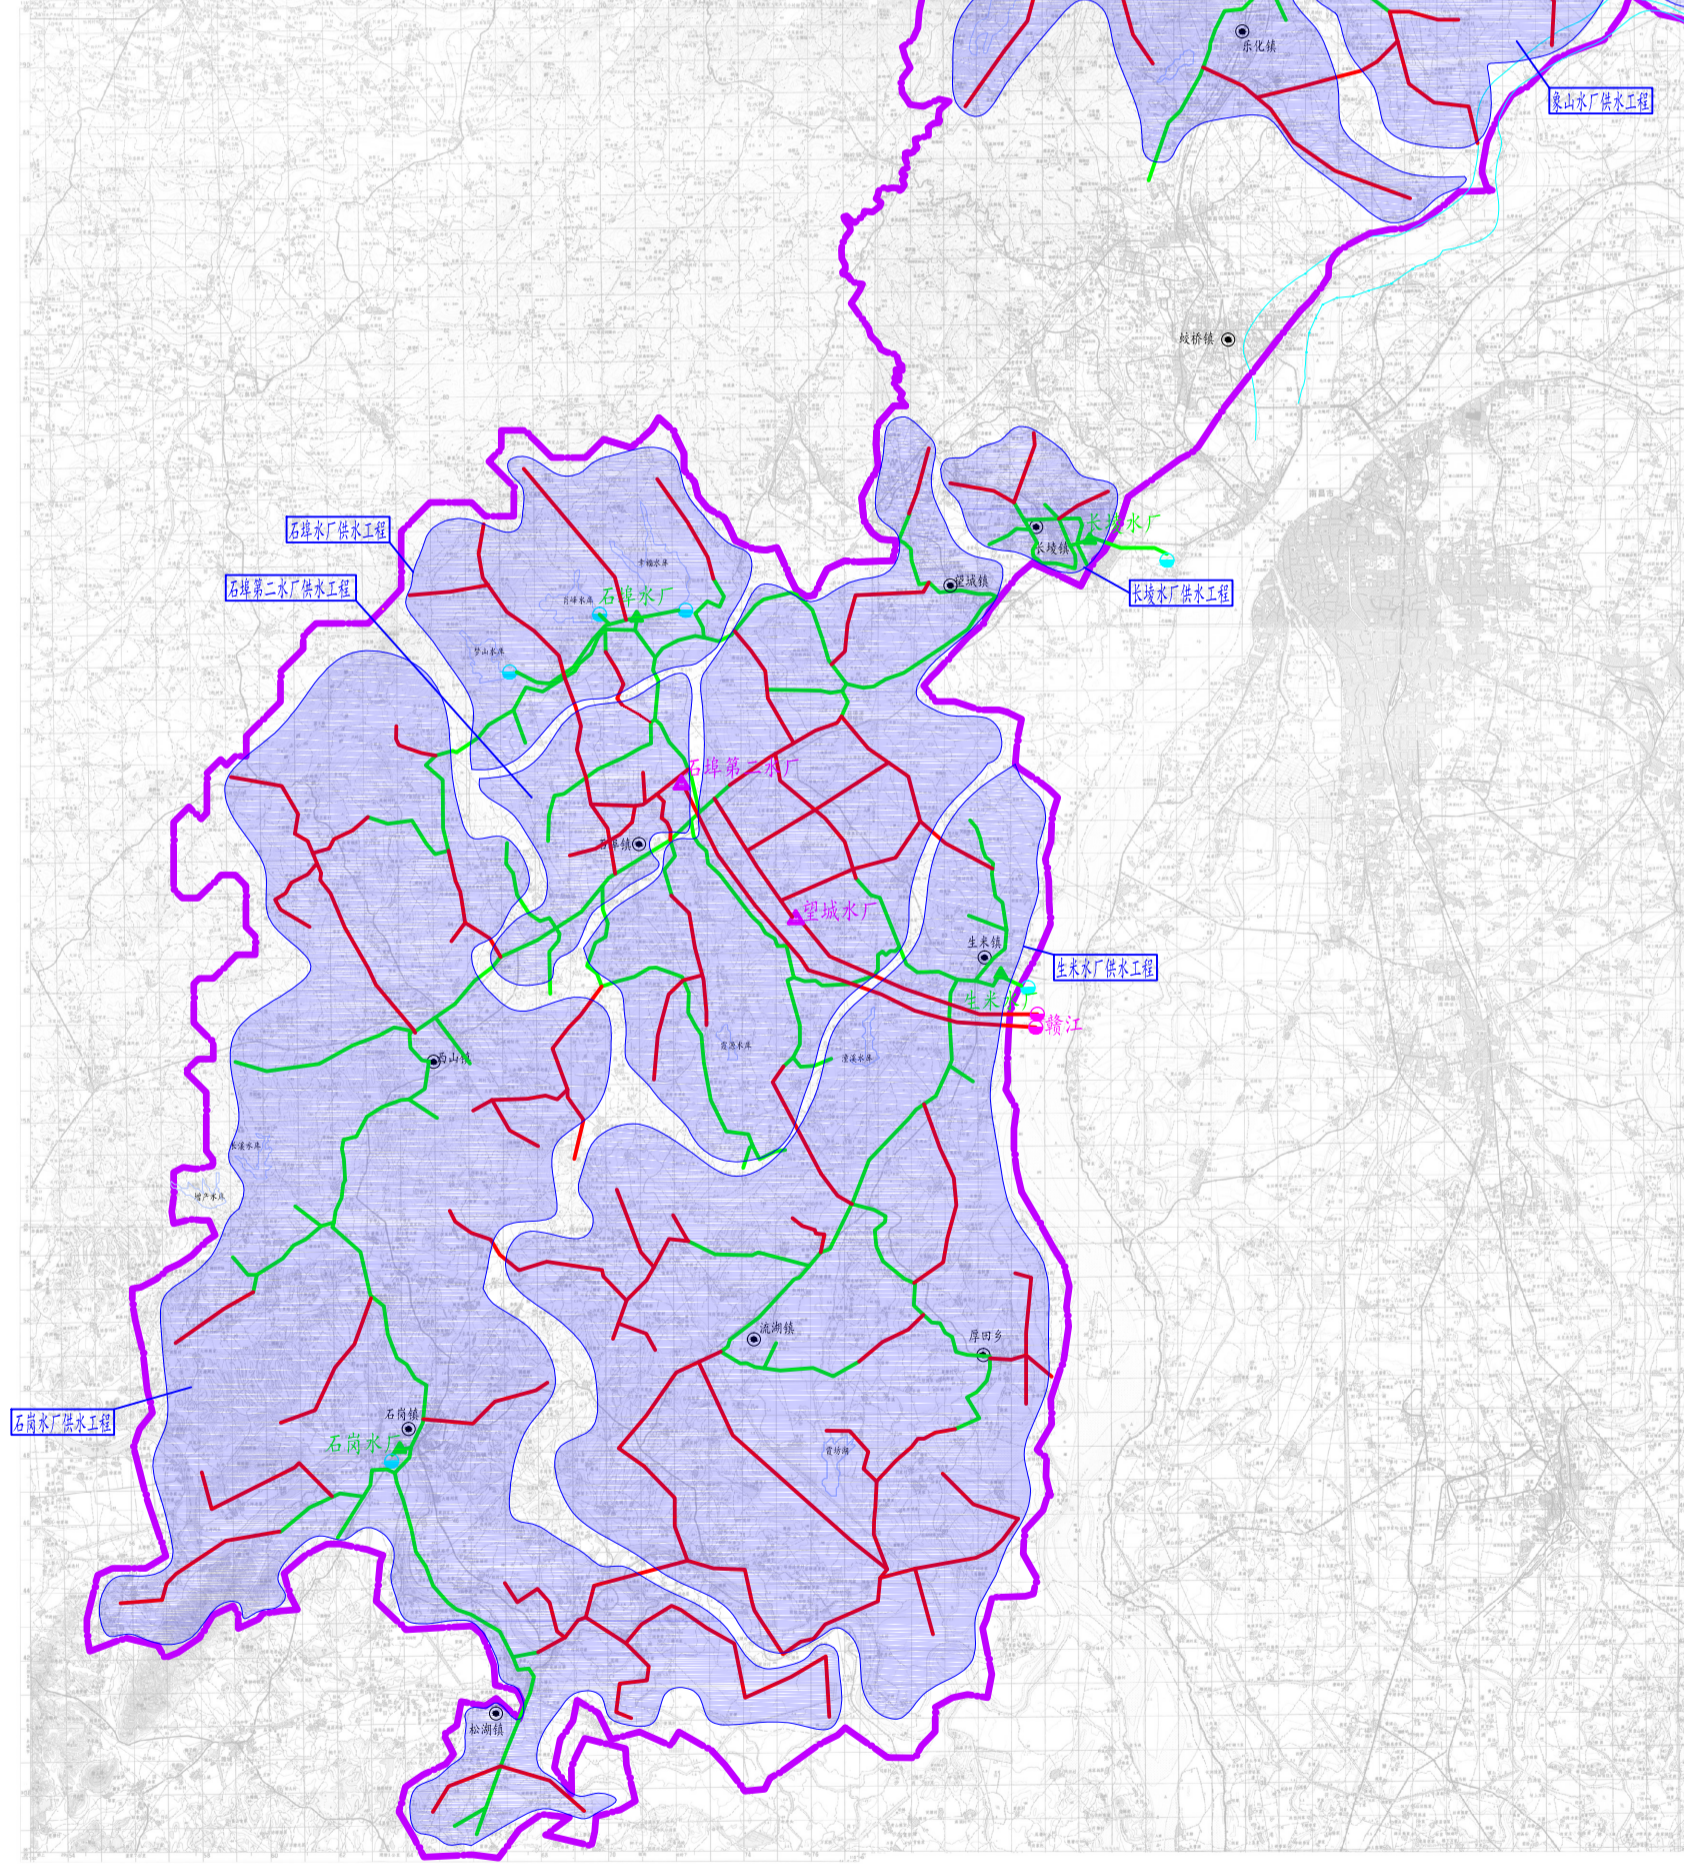


新建区城乡供水一体化工程布置总图

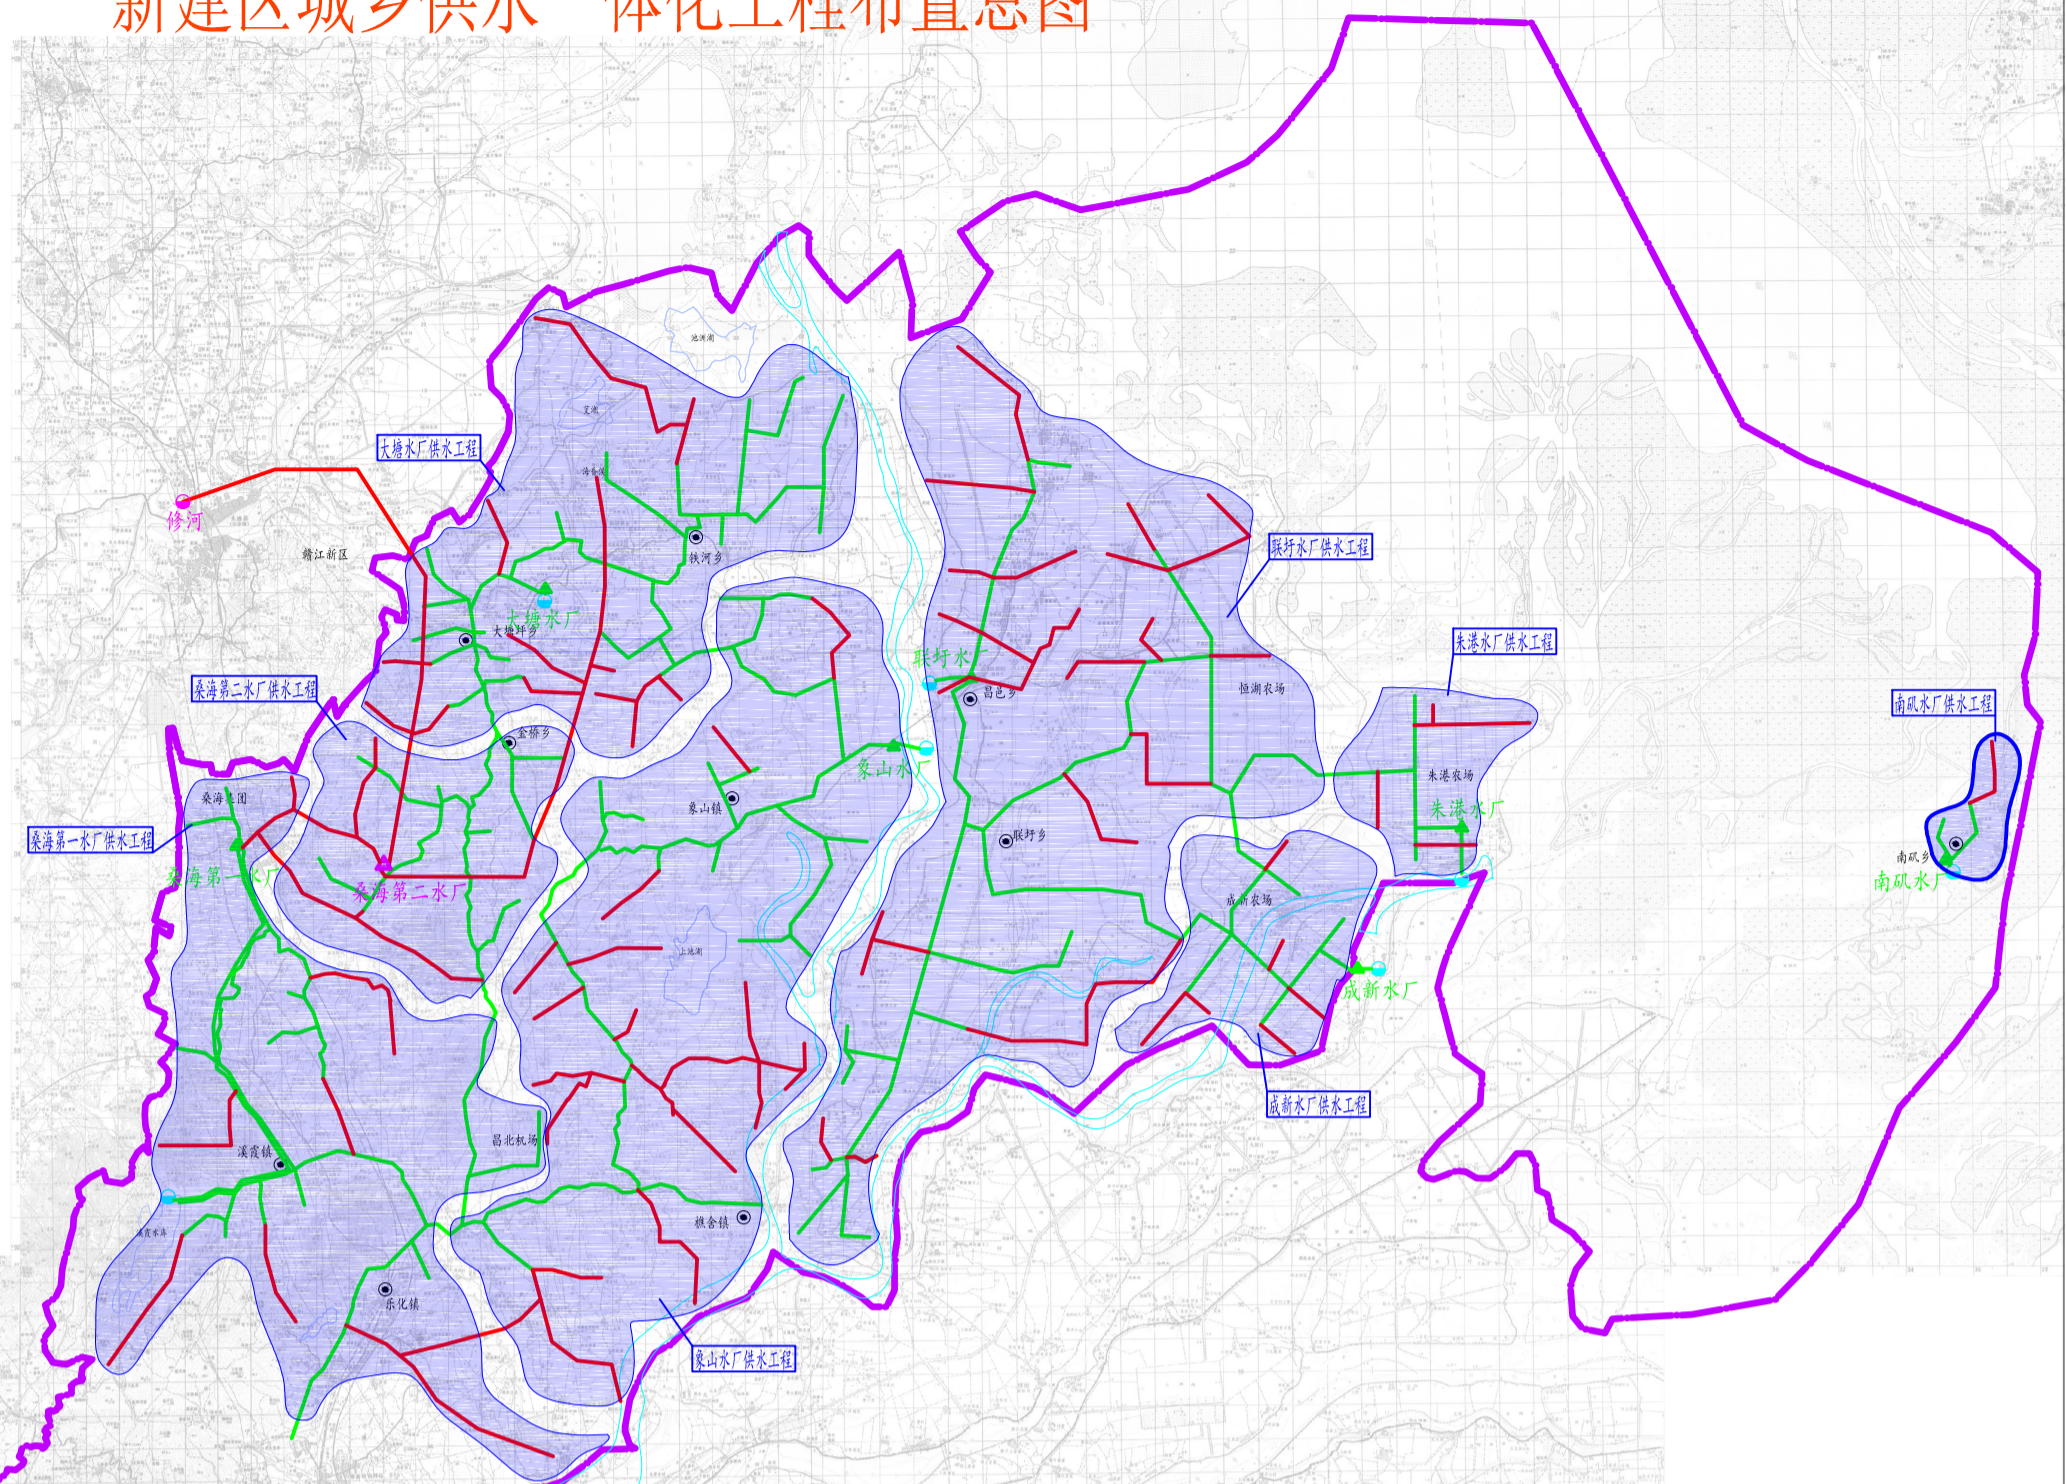

规划规模化水厂统计表

序号	工程名称	水厂名称	水源	受益人口	设计规模 (万m ³ /d)
	合计			723201	69.6
一	城市供水工程			103065	10.0
1	长坡水厂供水工程	长坡水厂	赣江	103065	10.0
二	农村规模化供水工程			620136	59.6
1	石埠水厂供水工程	石埠水厂	肖峰水库、幸福水库、梦山水库	40340	4.0
2	石埠第二水厂供水工程	石埠第二水厂	赣江	25057	6.0
3	望城水厂供水工程	望城水厂	赣江	23457	12.0
4	石岗水厂供水工程	石岗水厂	锦江	146501	4.0
5	生米水厂供水工程	生米水厂	赣江	89262 (不含生米人口)	4.0
6	象山水厂供水工程	象山水厂	赣江	77192	2.0
7	大塘水厂供水工程	大塘水厂	地下水	50482	0.5
8	桑海第一水厂供水工程	桑海第一水厂	溪霞水库	57622	5.0
9	桑海第二水厂供水工程	桑海第二水厂	修河	29050	20.0
10	二十四联圩水厂供水工程	联圩水厂	赣江	71076	1.0
11	成新水厂供水工程	成新水厂	赣江二支	2265	0.5
12	朱港水厂供水工程	朱港水厂	赣江二支	1109	0.5
13	南矾山供水工程	南矾水厂	地下水	6723	0.1

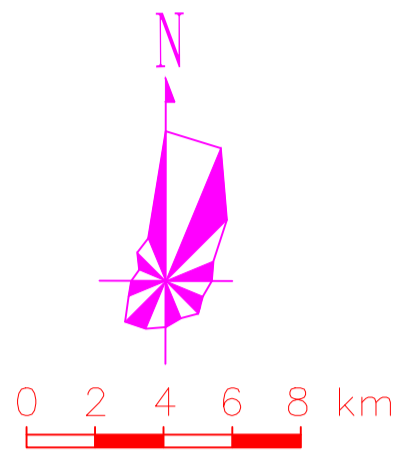