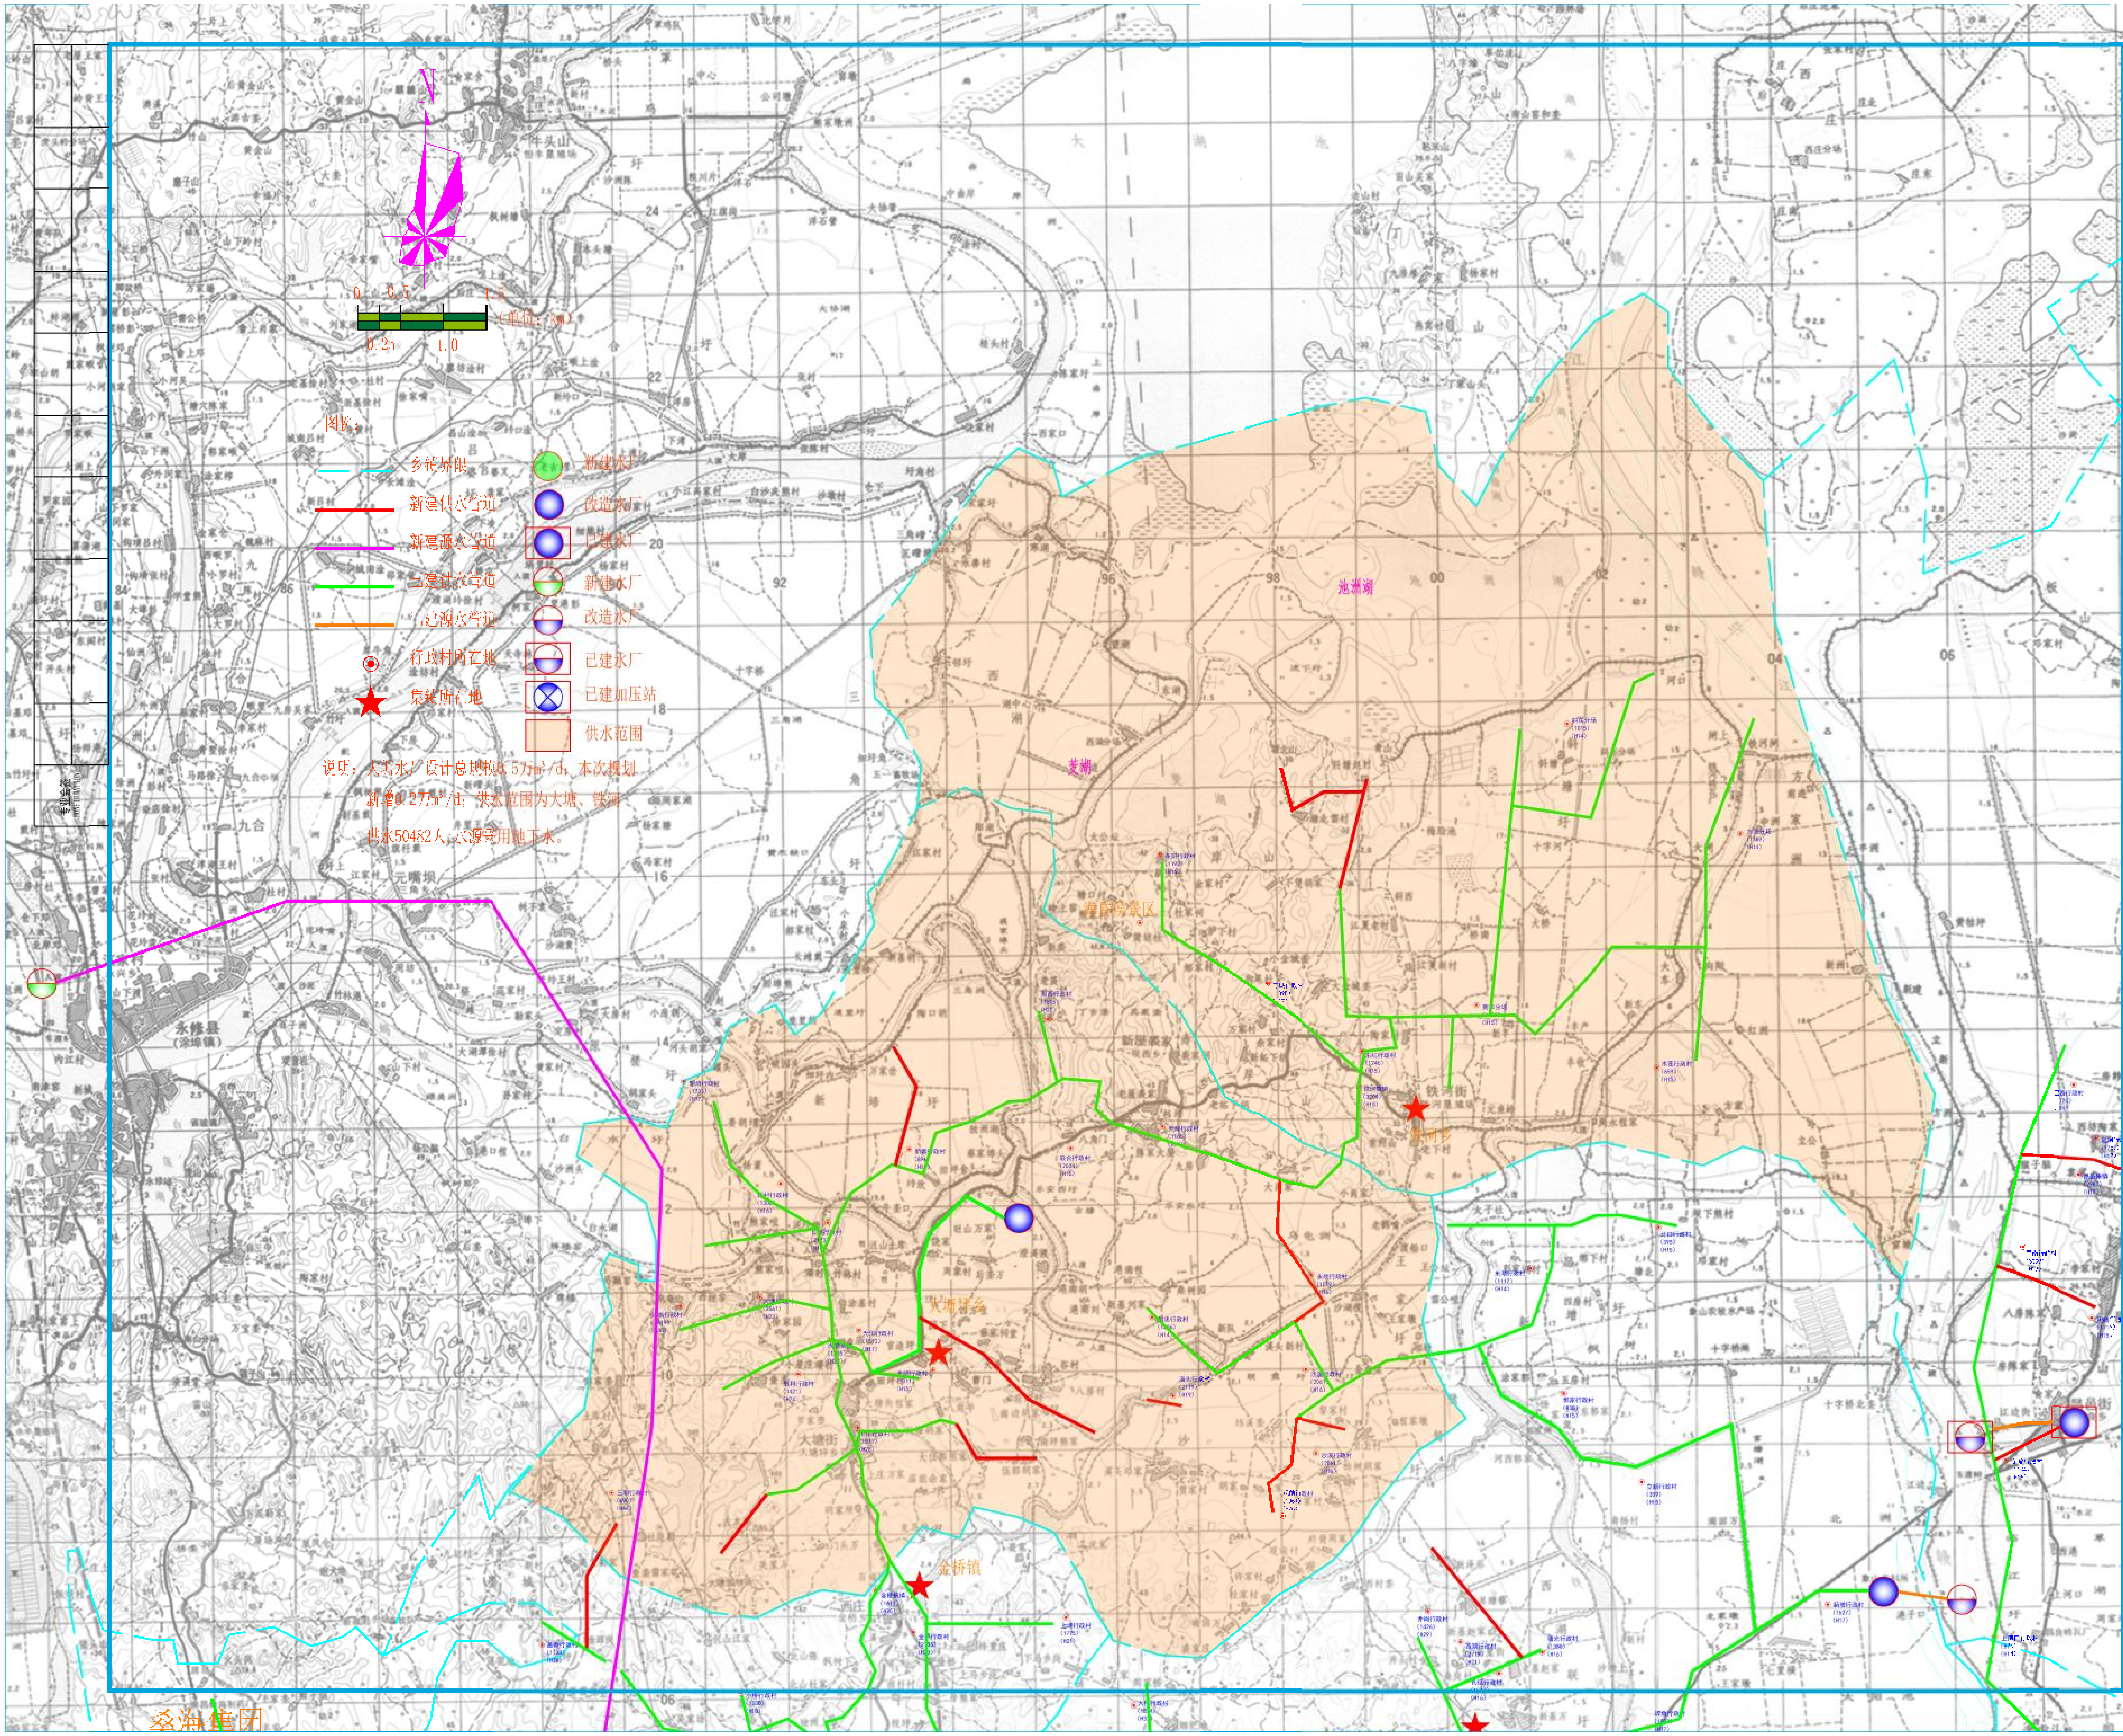
N
0
0.25
0.5
1.0
1.5
（单位：km）
图例：
乡镇界限
新建供水管道
新建源水管道
已建供水管道
已建源水管道
行政村所在地
乡镇所在地
新建水厂
改造水厂
已建水厂
新建水厂
改造水厂
已建水厂
已建加压站
供水范围
说明：大塘水厂设计总规模0.5万m³/d，本次规划
新增0.27万m³/d，供水范围为大塘、铁河
供水50482人，水源采用地下水。
专业会签
永修县（涂埠镇）
铁河乡
大塘坪乡
金桥镇
蚕湖
池溪湖

同创工程设计有限公司
TONGCHUANG ENGINEERING DESIGN CO.,LTD.
和而不同　创造价值

建筑行业（建筑工程）甲级/风景园林工程设计专项甲级
市政行业（道路、桥梁）专业甲级　A123005267
市政行业给排水专业乙级　A236008054
城乡规划编制乙级　[illegible]城规编第（17）2053

注册执业章

出图专用章

出图负责人章		出图二维码	
建设单位			
项目名称	新建区城乡供水一体化规划		
子项名称	[illegible]工程（新建区大塘水厂供水工程）		
项目编号		设计阶段	
项目经理	张云斌		
审定	赵小明		
审核	赵小明		
项目负责	汪剑锋		
专业负责	赵小明		
校对	丁攀	丁攀	
设计	熊红辉		
制图	熊红辉		
图名	大塘水厂供水工程平面布置图		
图号		专业	给排水
出图日期	202011	出图比例	见图
版本号			
合作单位			
改版记录			
版本号	修改内容		

未经盖章本图纸无效　A2