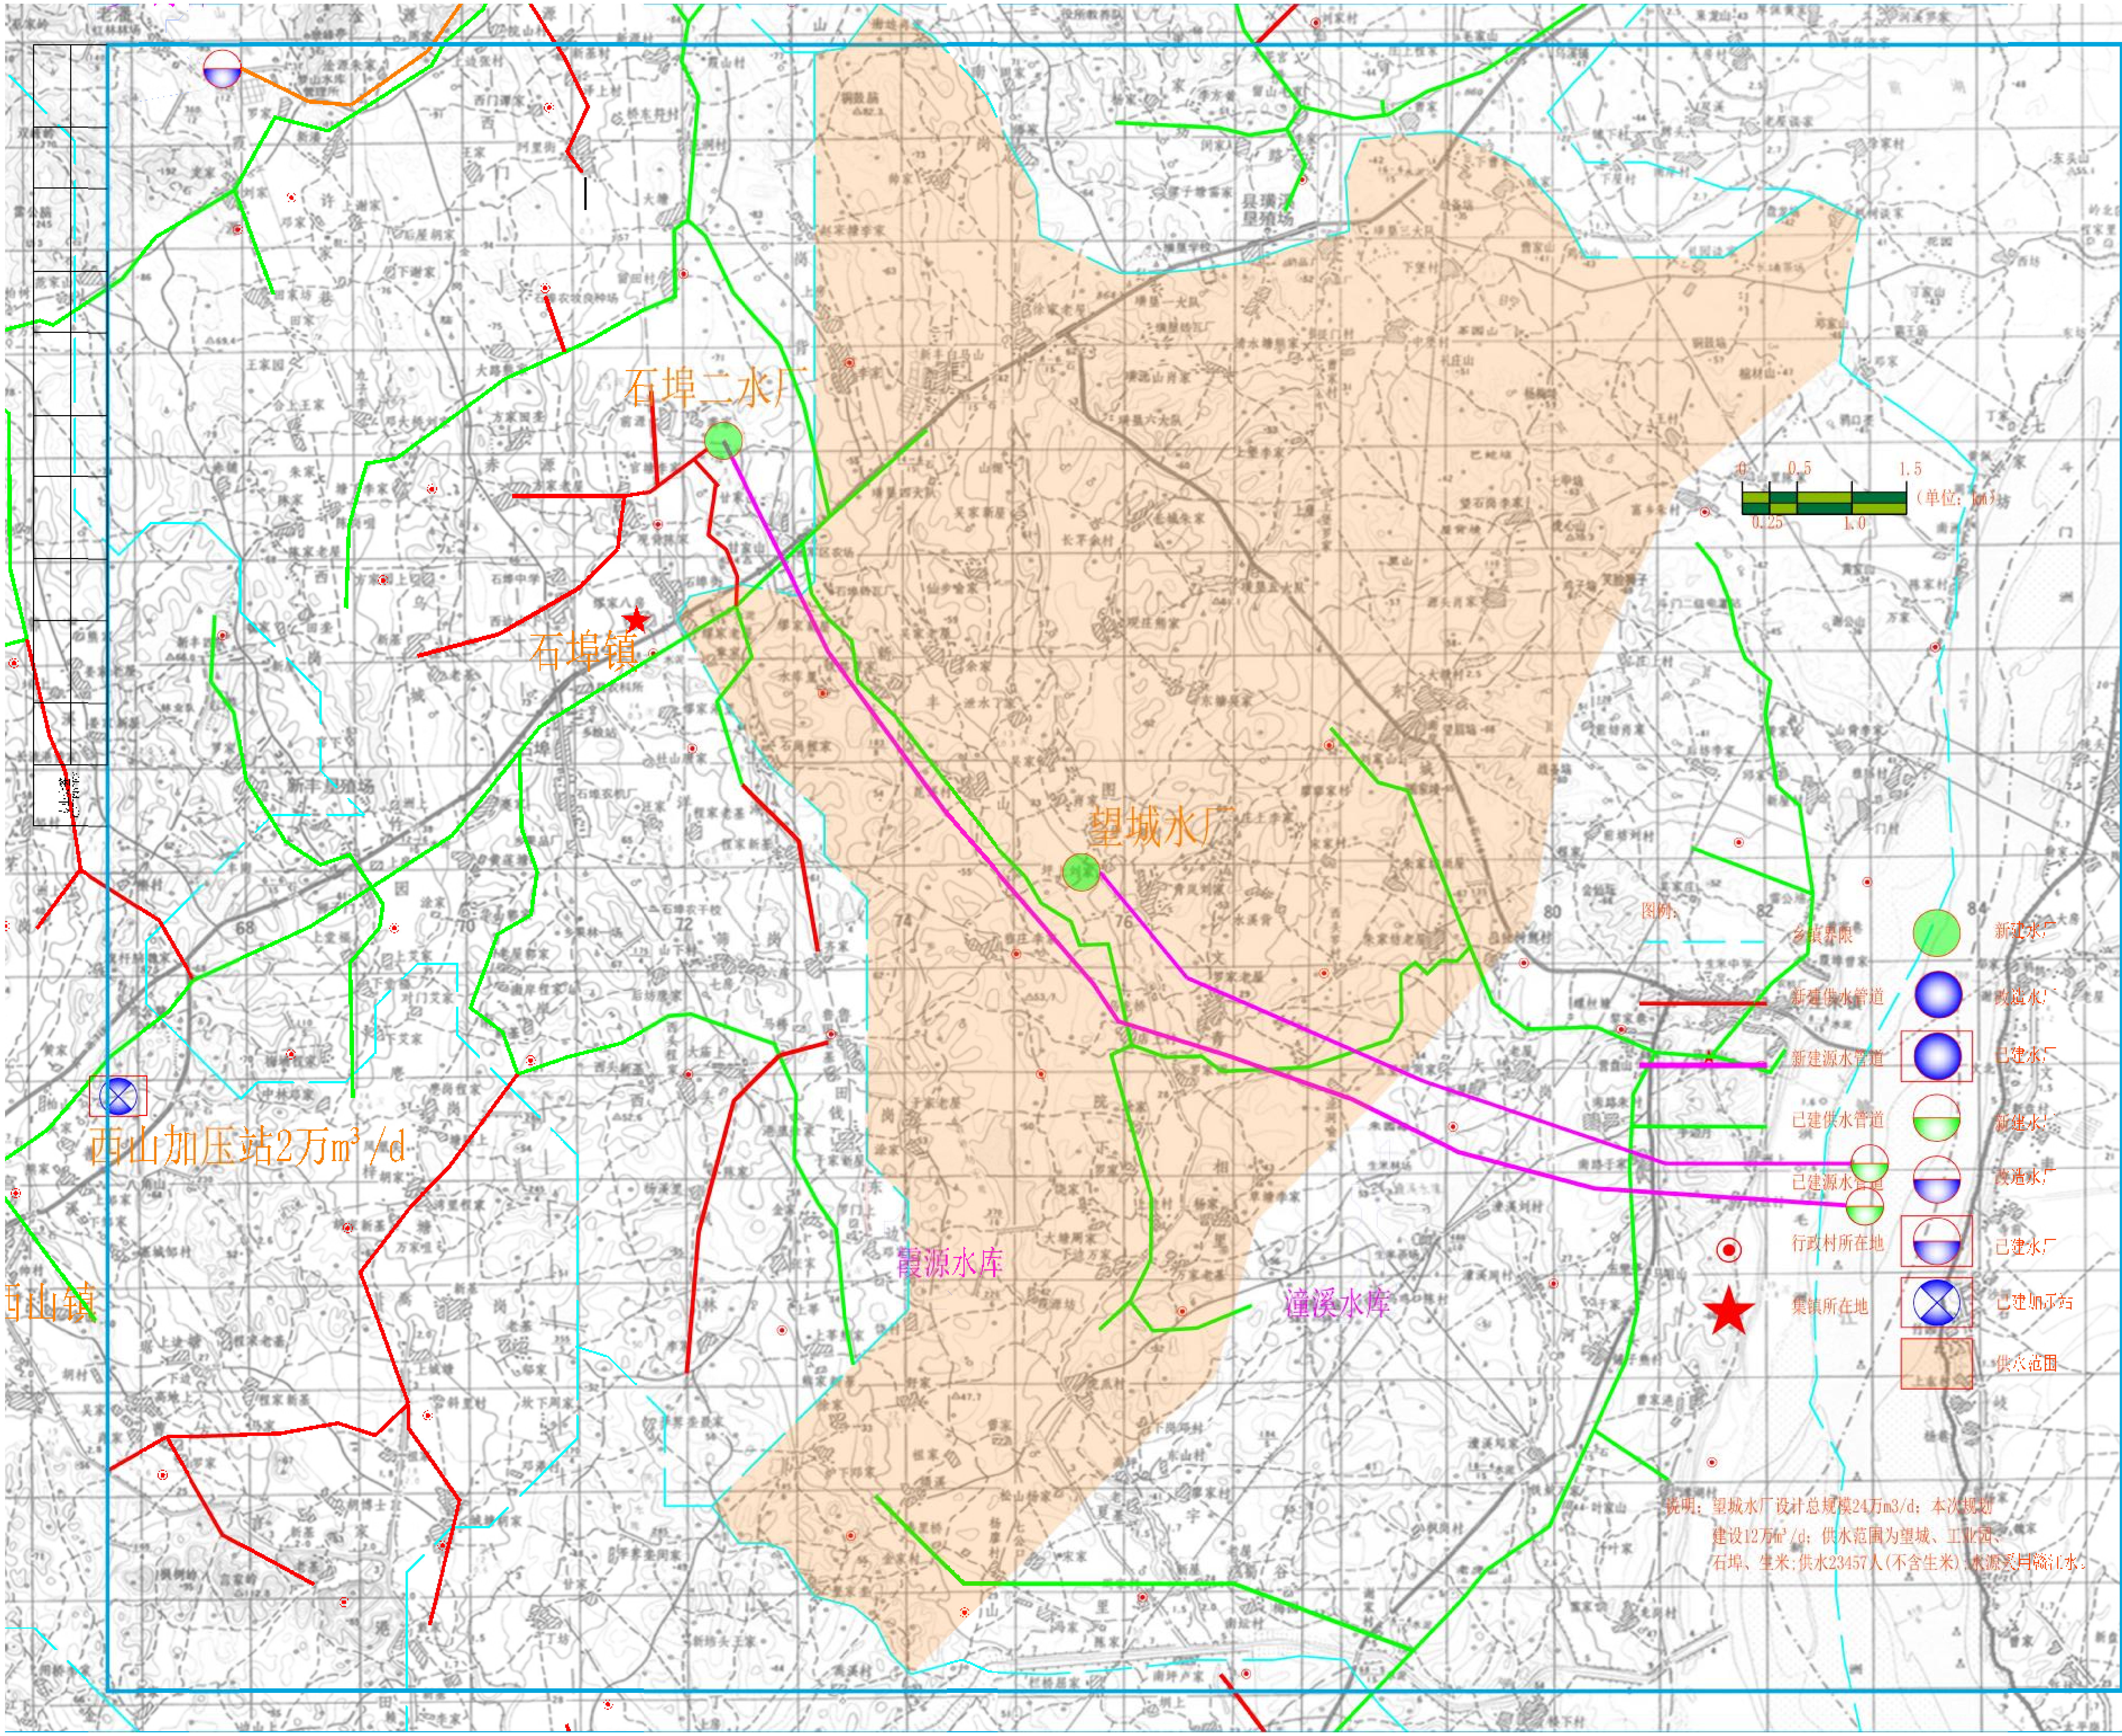
石埠二水厂
石埠镇
望城水厂
西山加压站2万m³/d
霞源水库
潼溪水库
石山镇
0 0.5 1.5
0.25 1.0
（单位：km）
图例：
乡镇界限
新建供水管道
新建源水管道
已建供水管道
已建源水管道
行政村所在地
集镇所在地
新建水厂
改造水厂
已建水厂
新建水厂
改造水厂
已建水厂
已建加压站
供水范围

说明：望城水厂设计总规模24万m3/d；本次规划建设12万m³/d；供水范围为望城、工业园、石埠、生米；供水23457人（不含生米）；水源采用赣江水。

同创工程设计有限公司
TONGCHUANG ENGINEERING DESIGN CO.,LTD.
和而不同 创造价值

建筑行业（建筑工程）甲级/风景园林工程专项甲级
市政行业（道路、桥梁）专业甲级 A123005257
水利行业乙级 A236008254
城乡规划编制乙级

注册执业章			
出图专用章			
出图负责人章		出图二维码	
建设单位			
项目名称	新建区城乡供水一体化规划		
子项名称	供水工程（新建区望城水厂供水工程）		
项目编号		设计阶段	
项目经理	张云斌	张云斌	
审定	赵小明	赵小明	
审核	赵小明		
项目负责	汪剑锋		
专业负责	赵小明	赵小明	
校对	丁攀	丁攀	
设计	熊红辉	熊红辉	
制图	熊红辉		
图名	望城水厂供水工程平面布置图		
图号		专业	给排水
出图日期	202011	出图比例	见图
版本号			
合作单位			
改版记录			
版本号	修改内容		

未经盖章本图纸无效 A2