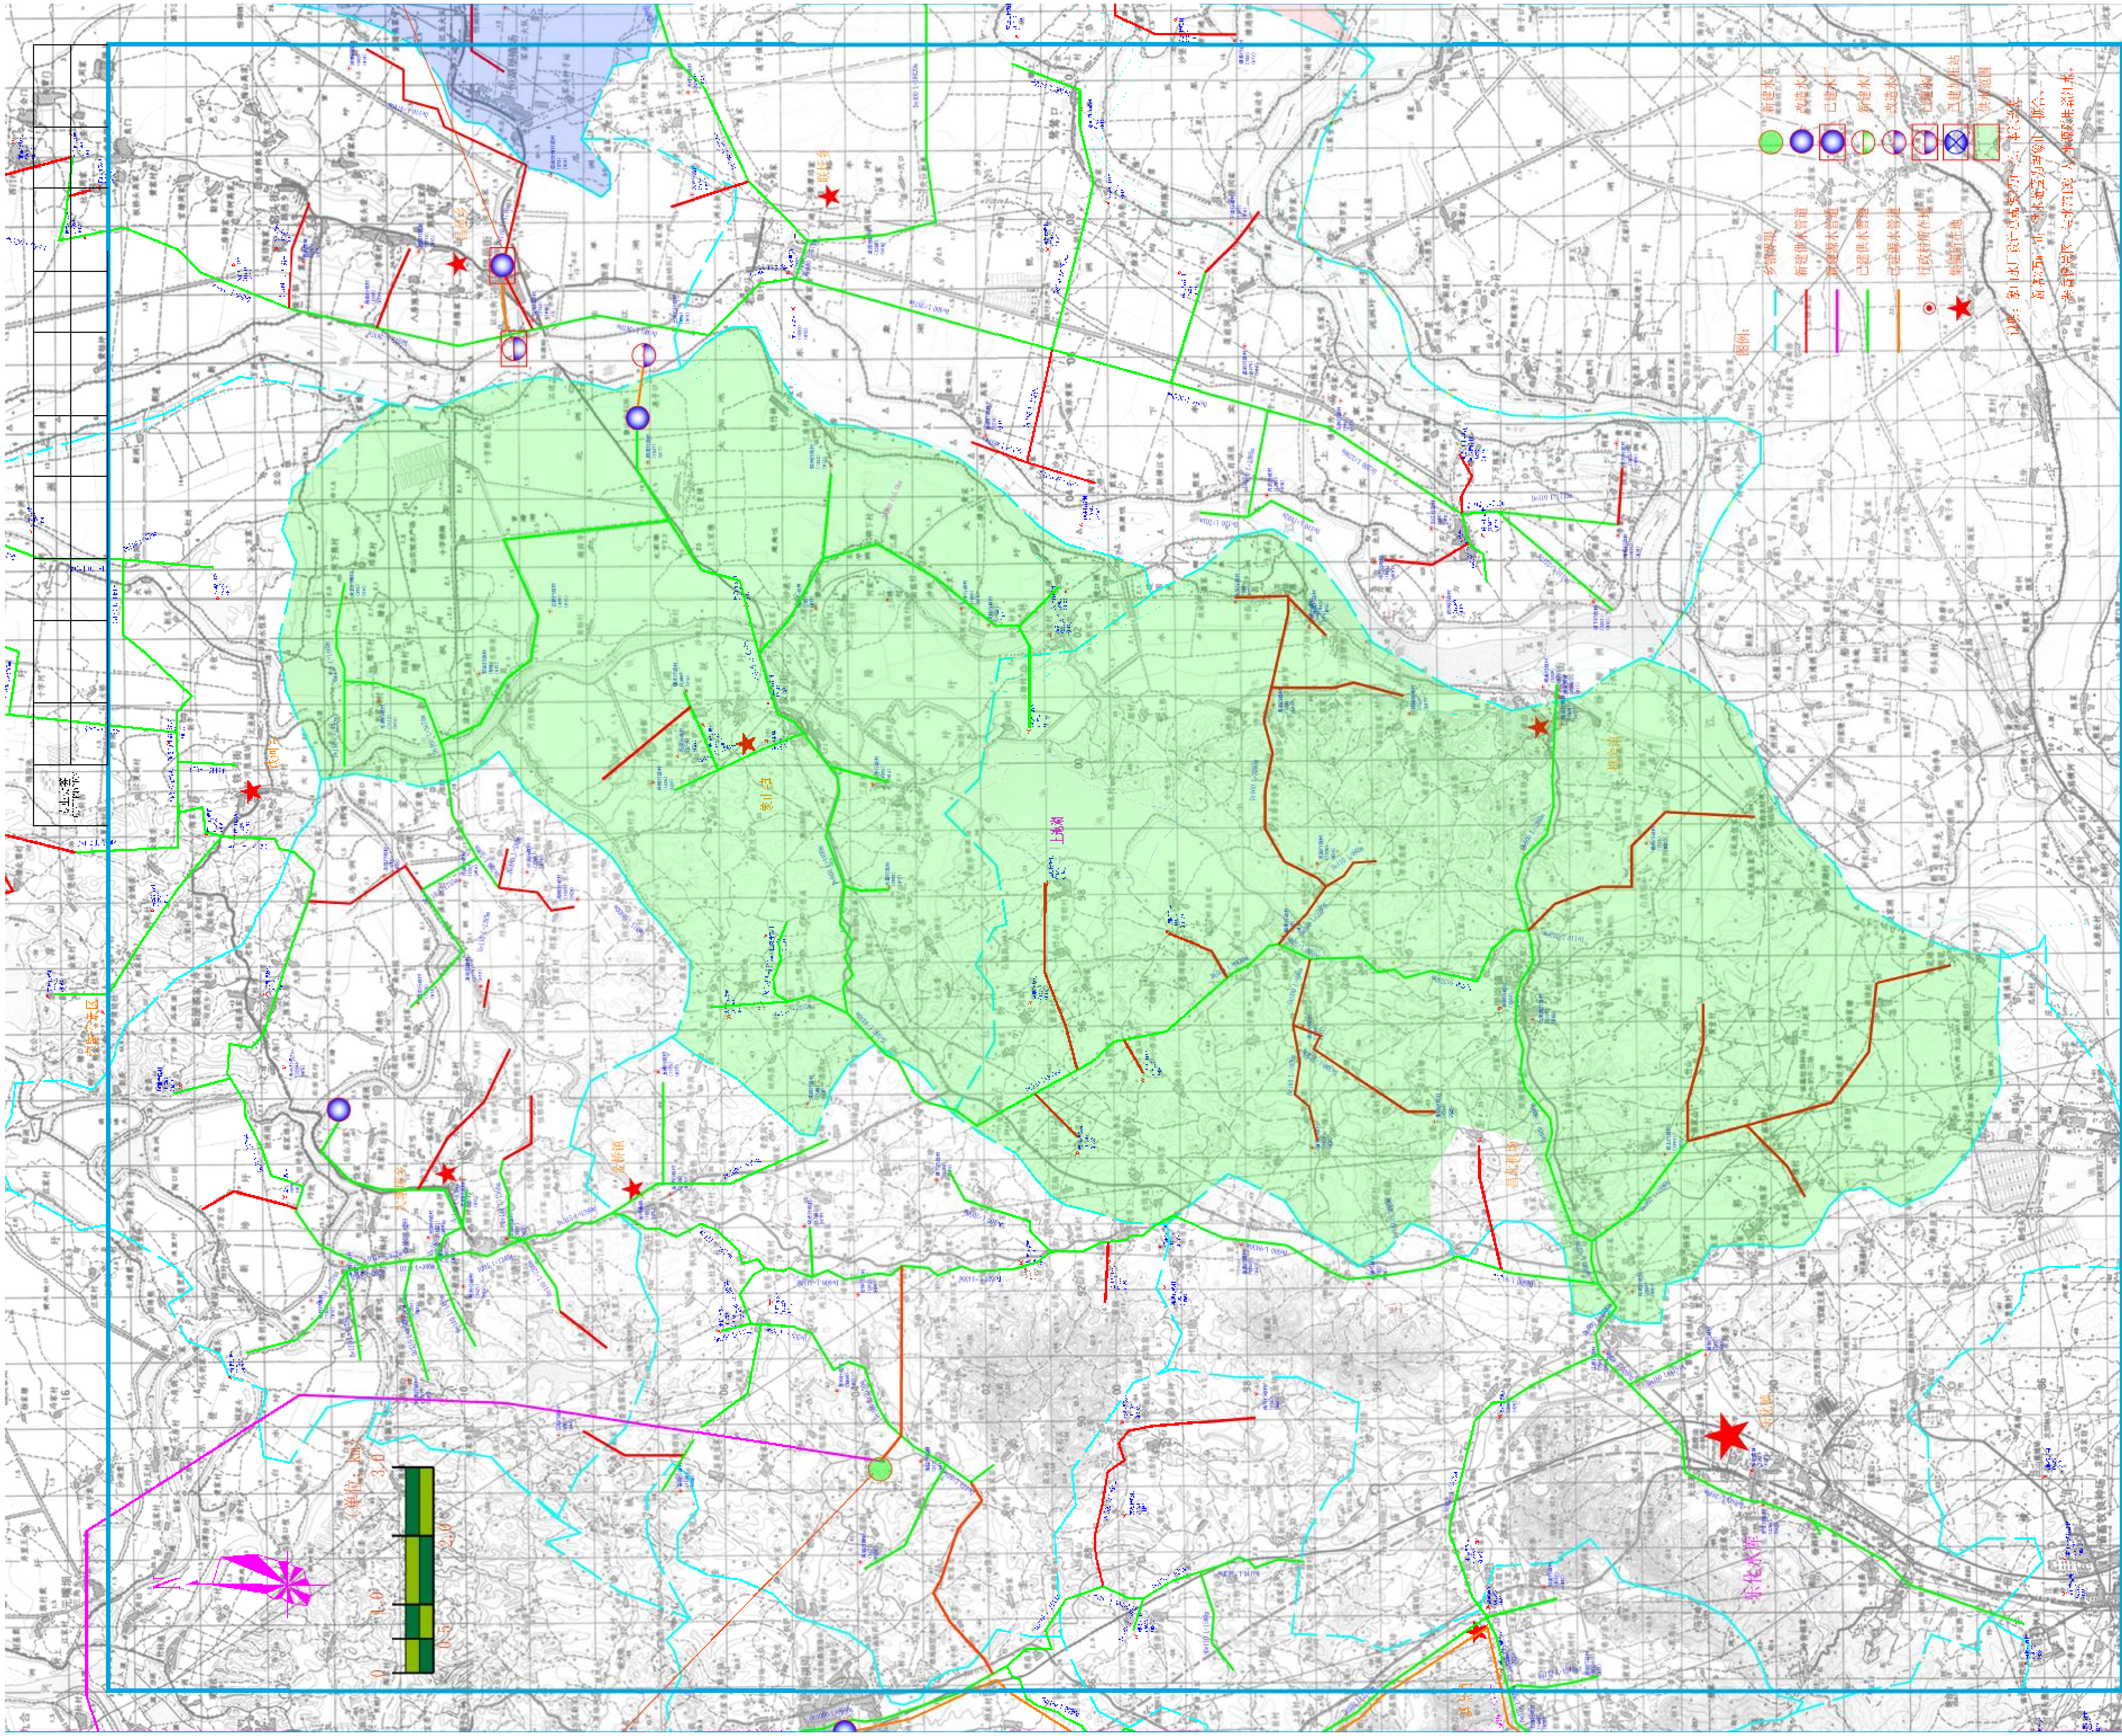

图例：

乡镇界限	新建水厂
新建供水管道	改造水厂
新建源水管道	已建水厂
已建供水管道	新建水厂
已建源水管道	改造水厂
行政村所在地	已建水厂
集镇所在地	已建加压站
	供水范围

说明：象山水厂设计总规模为2万m³/d，本次新建，
新增2万m³/d，供水范围为象山、赤岸、浦合，
涉及行政区，受益77132人，水源为抚河江水。

同创工程设计有限公司
TONGCHUANG ENGINEERING DESIGN CO.,LTD.
和而不同　创造价值

建筑行业（建筑工程）与风景园林工程专项甲级
市政行业（道路、桥梁）专业甲级　A136005267
水利行业… 乙级　A236002254
城乡规划编制乙级　[赣]城规编第（　）2056

注册执业章

出图专用章

出图负责人章

出图二维码

建设单位

项目名称
新建区城乡供水一体化规划

子项名称
典型工程（新建区象山水厂供水工程）

项目编号		设计阶段	
项目经理	张云斌		
审定	赵小明		
审核	赵小明		
项目负责	汪剑锋		
专业负责	赵小明		
校对	丁擎		
设计	熊红辉		
制图	熊红辉		

图名
象山水厂供水工程平面布置图

图号		专业	给排水
出图日期	202011	出图比例	见图
版本号			
合作单位			

版次记录

版本号	修改内容

未经盖章本图纸无效　A2